


PLANTA CUBIERTA OFICINAS

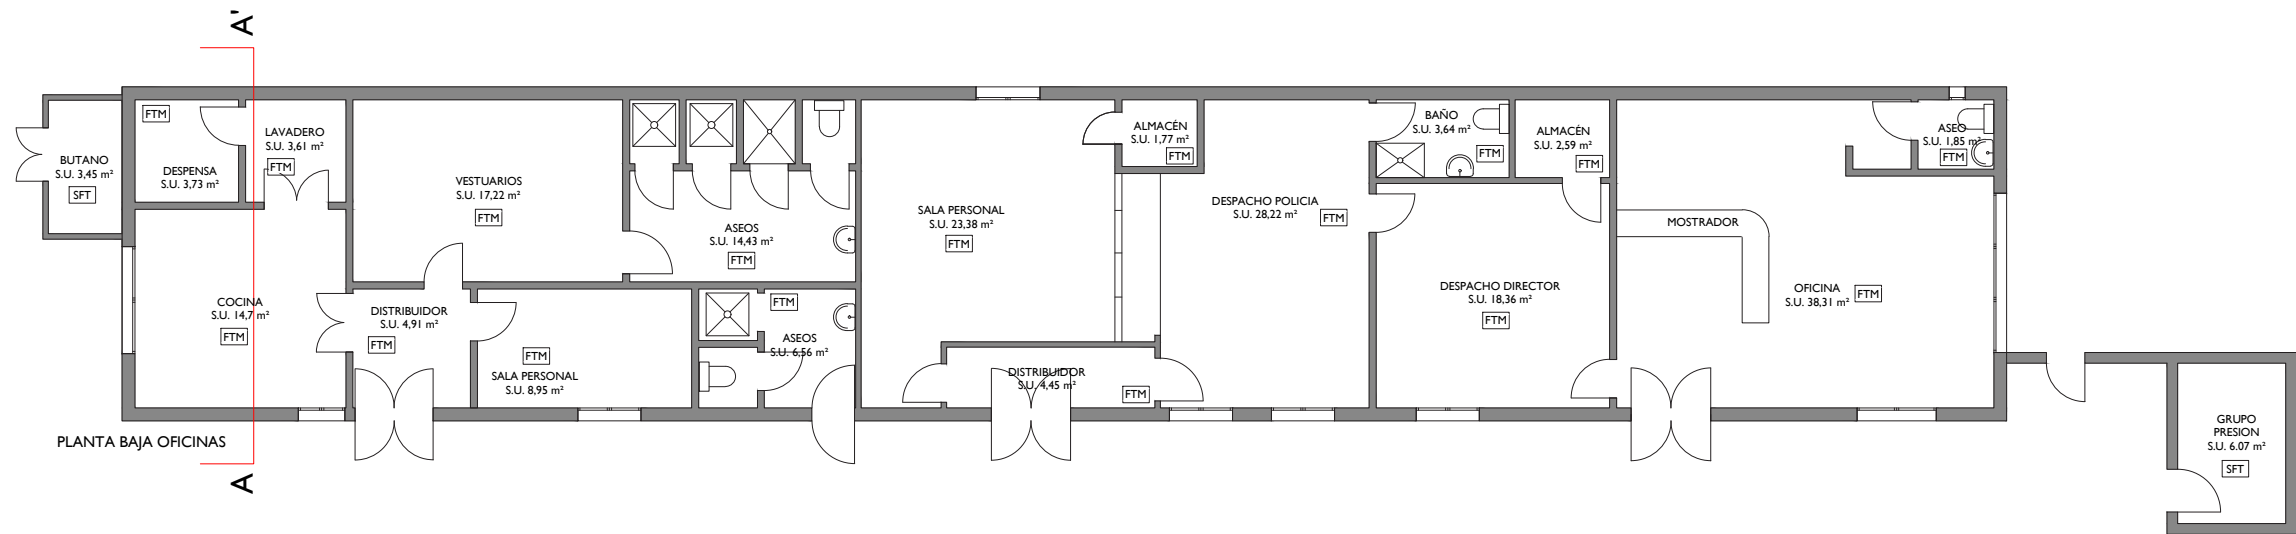

PLANTA BAJA OFICINAS

LEYENDA PAVIMENTOS

	PAVIMENTO BALDOSA DE TERRAZO
	PAVIMENTO BALDOSA DE GRES
	PAVIMENTO DE HORMIGÓN

LEYENDA CUBIERTA

	CUBIERTA DE URALITA
	TEJA CURVA
	PANEL SANDWICH

LEYENDA TECHOS

	SIN FALSO TECHO
	FALSO TECHO PLADUR
	FALSO TECHO MODULAR
	FALSO TECHO HERAKLITH

Ajuntament  de Palma  
 Infraestructures i Accessibilitat  
 Sevei d'Edificis Municipals

FECHA: JUNIO 2019

ESCALA: A2 : 1/100

PLANO: SUPERFÍCIES, TECHOS Y PAVIMENTOS - OFICINAS

DIRECCIÓN: CAMÍ SON REUS, S/N  
 C.P. 07120 - PALMA

  
 Josep Antoni de Cabanyes, 16  
 07011 Palma de Mallorca  
 www.urbiaservices.com

Nº PLANO:  
**02**

PROYECTO: PLANOS AS BUILT  
 CENTRE SANITARI ANIMAL SON REUS



Ubicació Edifici Oficines

Perrera Municipal  
Son Reus

Google